
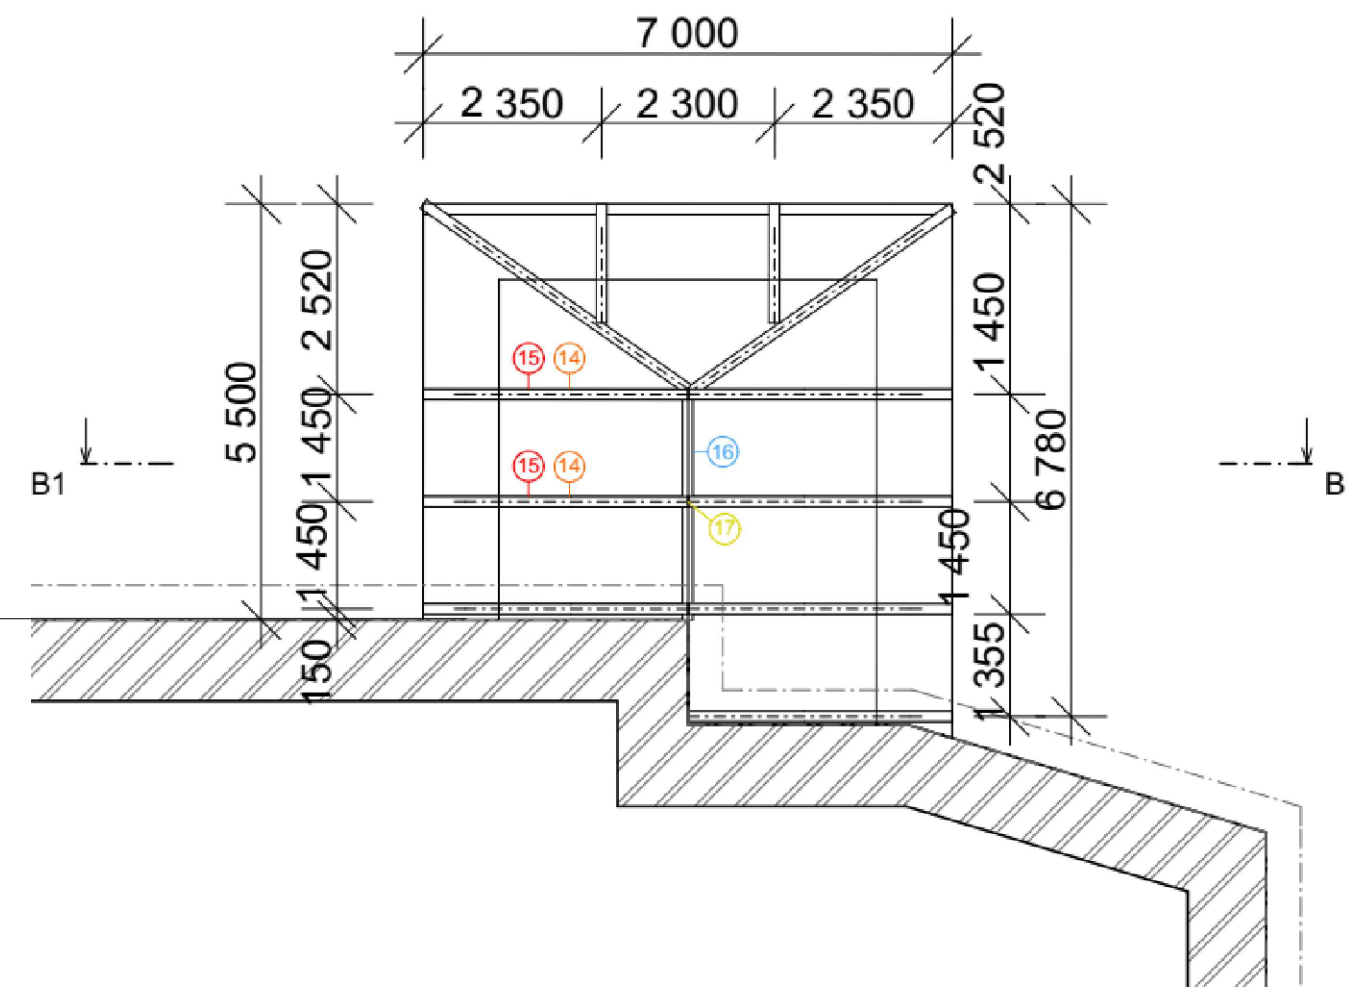


PŮDORYS KROVU navrhovaný stav

1:100

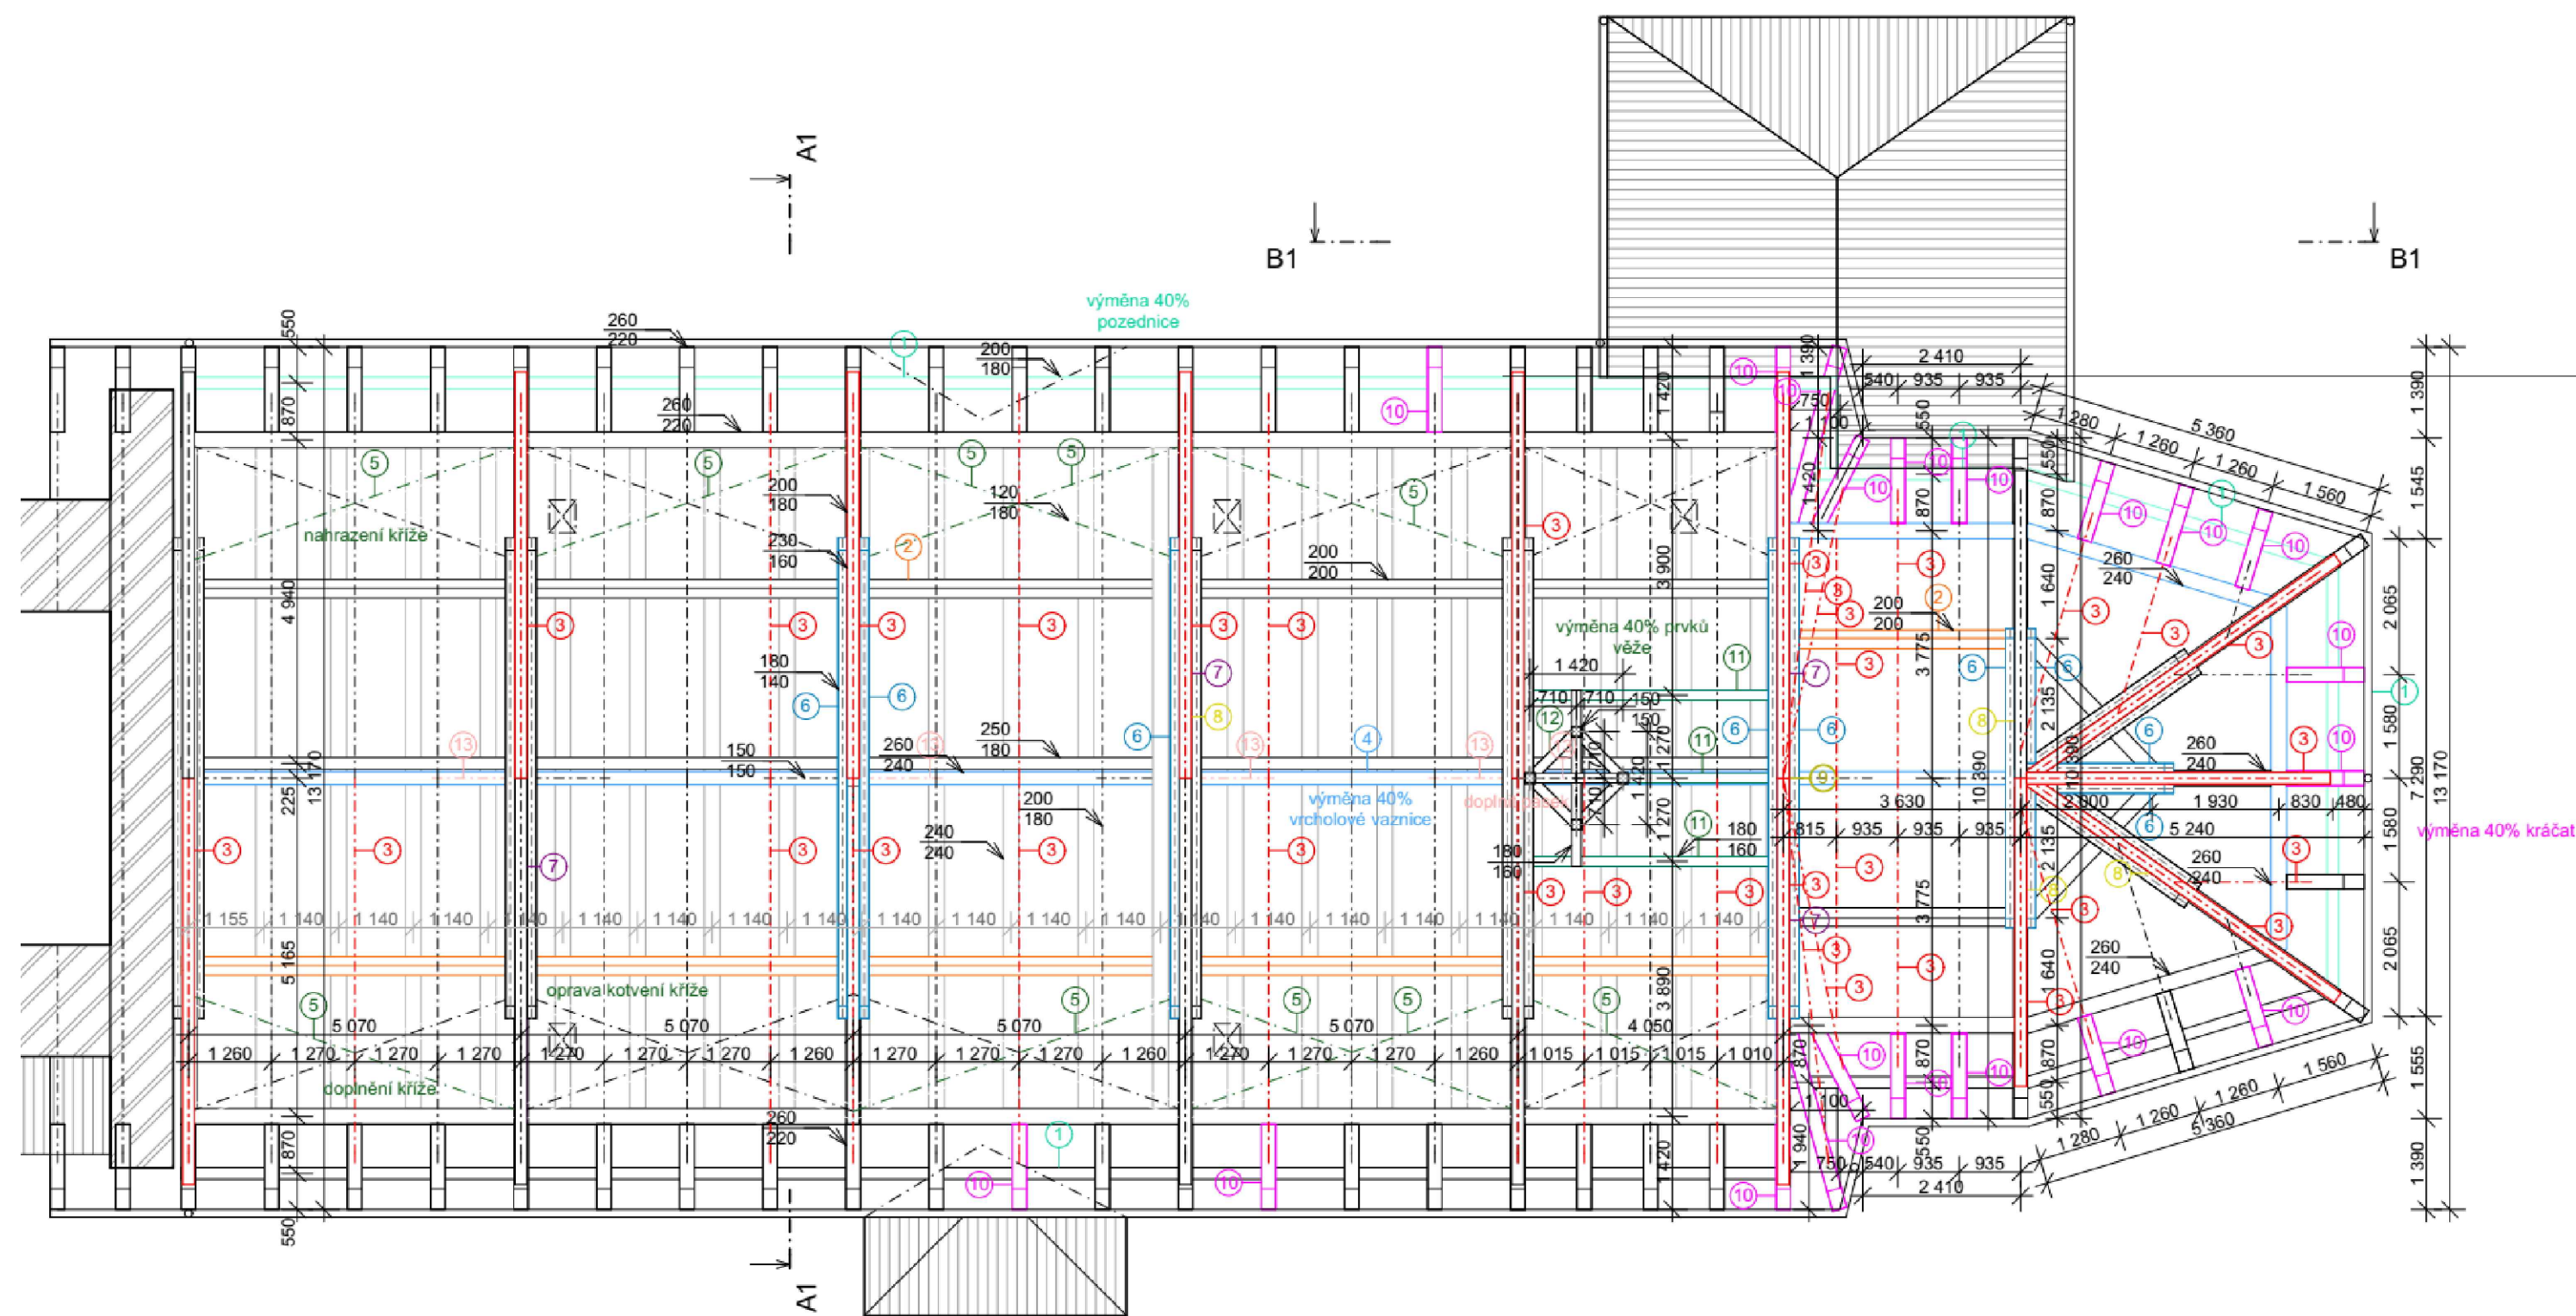

VÝPIS NOVÝCH (MĚNĚNÝCH) PRVKŮ

ozn.	Název prvku	Profil	Délka (mm)	Ks	Poznámka	Množství celkem	procento oprav
14	VAZNICE	160/140	7 000	2,5	Bude provedena výměna 50% prvků	35 000 mm 0,78 m ³	50%
15	KROKEV	140/180	3 900	5,5	Bude provedena výměna 50% prvků	42 900 mm 1,08 m ³	50%
16	VRCHOLOVÁ VAZNICE	160/140	1 500	1	Bude provedena výměna 50% prvků	3 000 mm 0,07 m ³	50%
17	SLOUPEK	120/150	1 350	1,5	Bude provedena výměna 50% prvků	4 050 mm 0,07 m ³	50%

POZN.: Bude vyměněno 50% plných vazeb. Bude provedena výměna 40% pozednice a 50% vrcholové vaznice. Bude provedeno nové laťování.

Před zhotovením délky nutno přeměřit na stavbě!!!
Profilů měněných dřev. prvků před zhotovením přeměřit na stavbě a znovu prověřit stav!!!

Veškeré dřevěné prvky budou opatřeny impregnací - bezbarvá (prvky stávající i nové).
Veškeré nové prvky budou hoblované.

VÝPIS NOVÝCH (MĚNĚNÝCH) PRVKŮ

ozn.	Název prvku	Profil	Délka (mm)	Ks	Poznámka	Množství celkem	procento oprav
1	POZEDNICE	200/180	32 040	1	Bude provedena výměna 40% délky pozednice	80 100 mm 2,88 m ³	40%
2	VAZNICE	200/200	28 250	1		57 300 mm 2,29 m ³	49%
3	KROKEV	200/180	8 530	26		454 740 mm 16,37 m ³	49%
4	VRCHOLOVÁ VAZNICE	260/240	11 280	1	Bude provedena výměna 40% délky vrcholové vaznice	28 200 mm 1,76 m ³	40%
5	KŘÍŽ	120/180	4 500	10		90 000 mm 1,94 m ³	50%
6	KLEŠTINA	180/140	7 350	5		88 200 mm 2,22 m ³	42%
			4 570	2		9 140 mm 0,02 m ³	100%
			2 250	2		13 500 mm 0,34 m ³	33%
7	VZPĚRA	200/180	7 520	4		90 240 mm 3,25 m ³	33%
8	VZPĚRA	170/170	2 620	4		44 540 mm 1,29 m ³	24%
9	SLOUPEK	270/220	5 260	1		36 820 mm 2,19 m ³	14%
10	KRÁČE	260/220	1 300	20	Bude provedena výměna 30% kráčat dle potřeby	87 100 mm 2,19 m ³	30%
11	TRÁM	180/160	3 880	3		11 640 mm 0,34 m ³	100%
12	TRÁMY VĚŽE	150/150	10 000	1	Bude provedena výměna 40% věže dle potřeby	20 000 mm 0,45 m ³	40%
13	PÁSEK	150/150	1 900	5		19 000 mm 0,43 m ³	50%

POZN.: Bude vyměněno 40% plných vazeb. Bude provedena výměna 40% pozednice a 40% vrcholové vaznice. Bude provedeno nové laťování.

Před zhotovením délky nutno přeměřit na stavbě!!!
Profilů měněných dřev. prvků před zhotovením přeměřit na stavbě a znovu prověřit stav!!!

Veškeré dřevěné prvky budou opatřeny impregnací - bezbarvá (prvky stávající i nové).
Veškeré nové prvky budou hoblované.

43% z celkového objemu stávajícího krovu

svoboda.plan	svoboda.plan s.r.o.	autor návrhu	
	561 53 Dolní Čermná 234 IČ 27554805	odp. projektant	Ing. Jiří Svoboda
	info@svobodaplan.cz	projektant části	Ing. Jiří Svoboda

název stavby :

KOSTEL SV. JIŘÍ DOLNÍ ČERMNÁ - OPRAVA KROVU A STŘECHY

místo stavby :
k.ú. Dolní Čermná
č.parc. st.320/1

stavebník :
Římskokatolická farnost Dolní Čermná
561 65 Dolní Čermná 1

stupeň PD	Dokumentace pro povolení stavby a výběr zhotovitele	A4	4
datum	11/2021	měřítko	1 : 100
stavební objekt :		výkres č.	paré č.
část projektové dokumentace :	D.1.1 ARCHITEKTONICKÉ A STAVEBNÍ ŘEŠENÍ		
název výkresu :	PŮDORYS KROVU - navrhovaný stav		D.1.1.4

POZNÁMKY:
VEŠKERÉ UVEDENÉ ROZMĚROVÉ ÚDAJE JE PŘED REALIZACÍ NUTNÉ OVĚŘIT.