


PŮDORYS STŘECHY navrhovaný stav

1:100

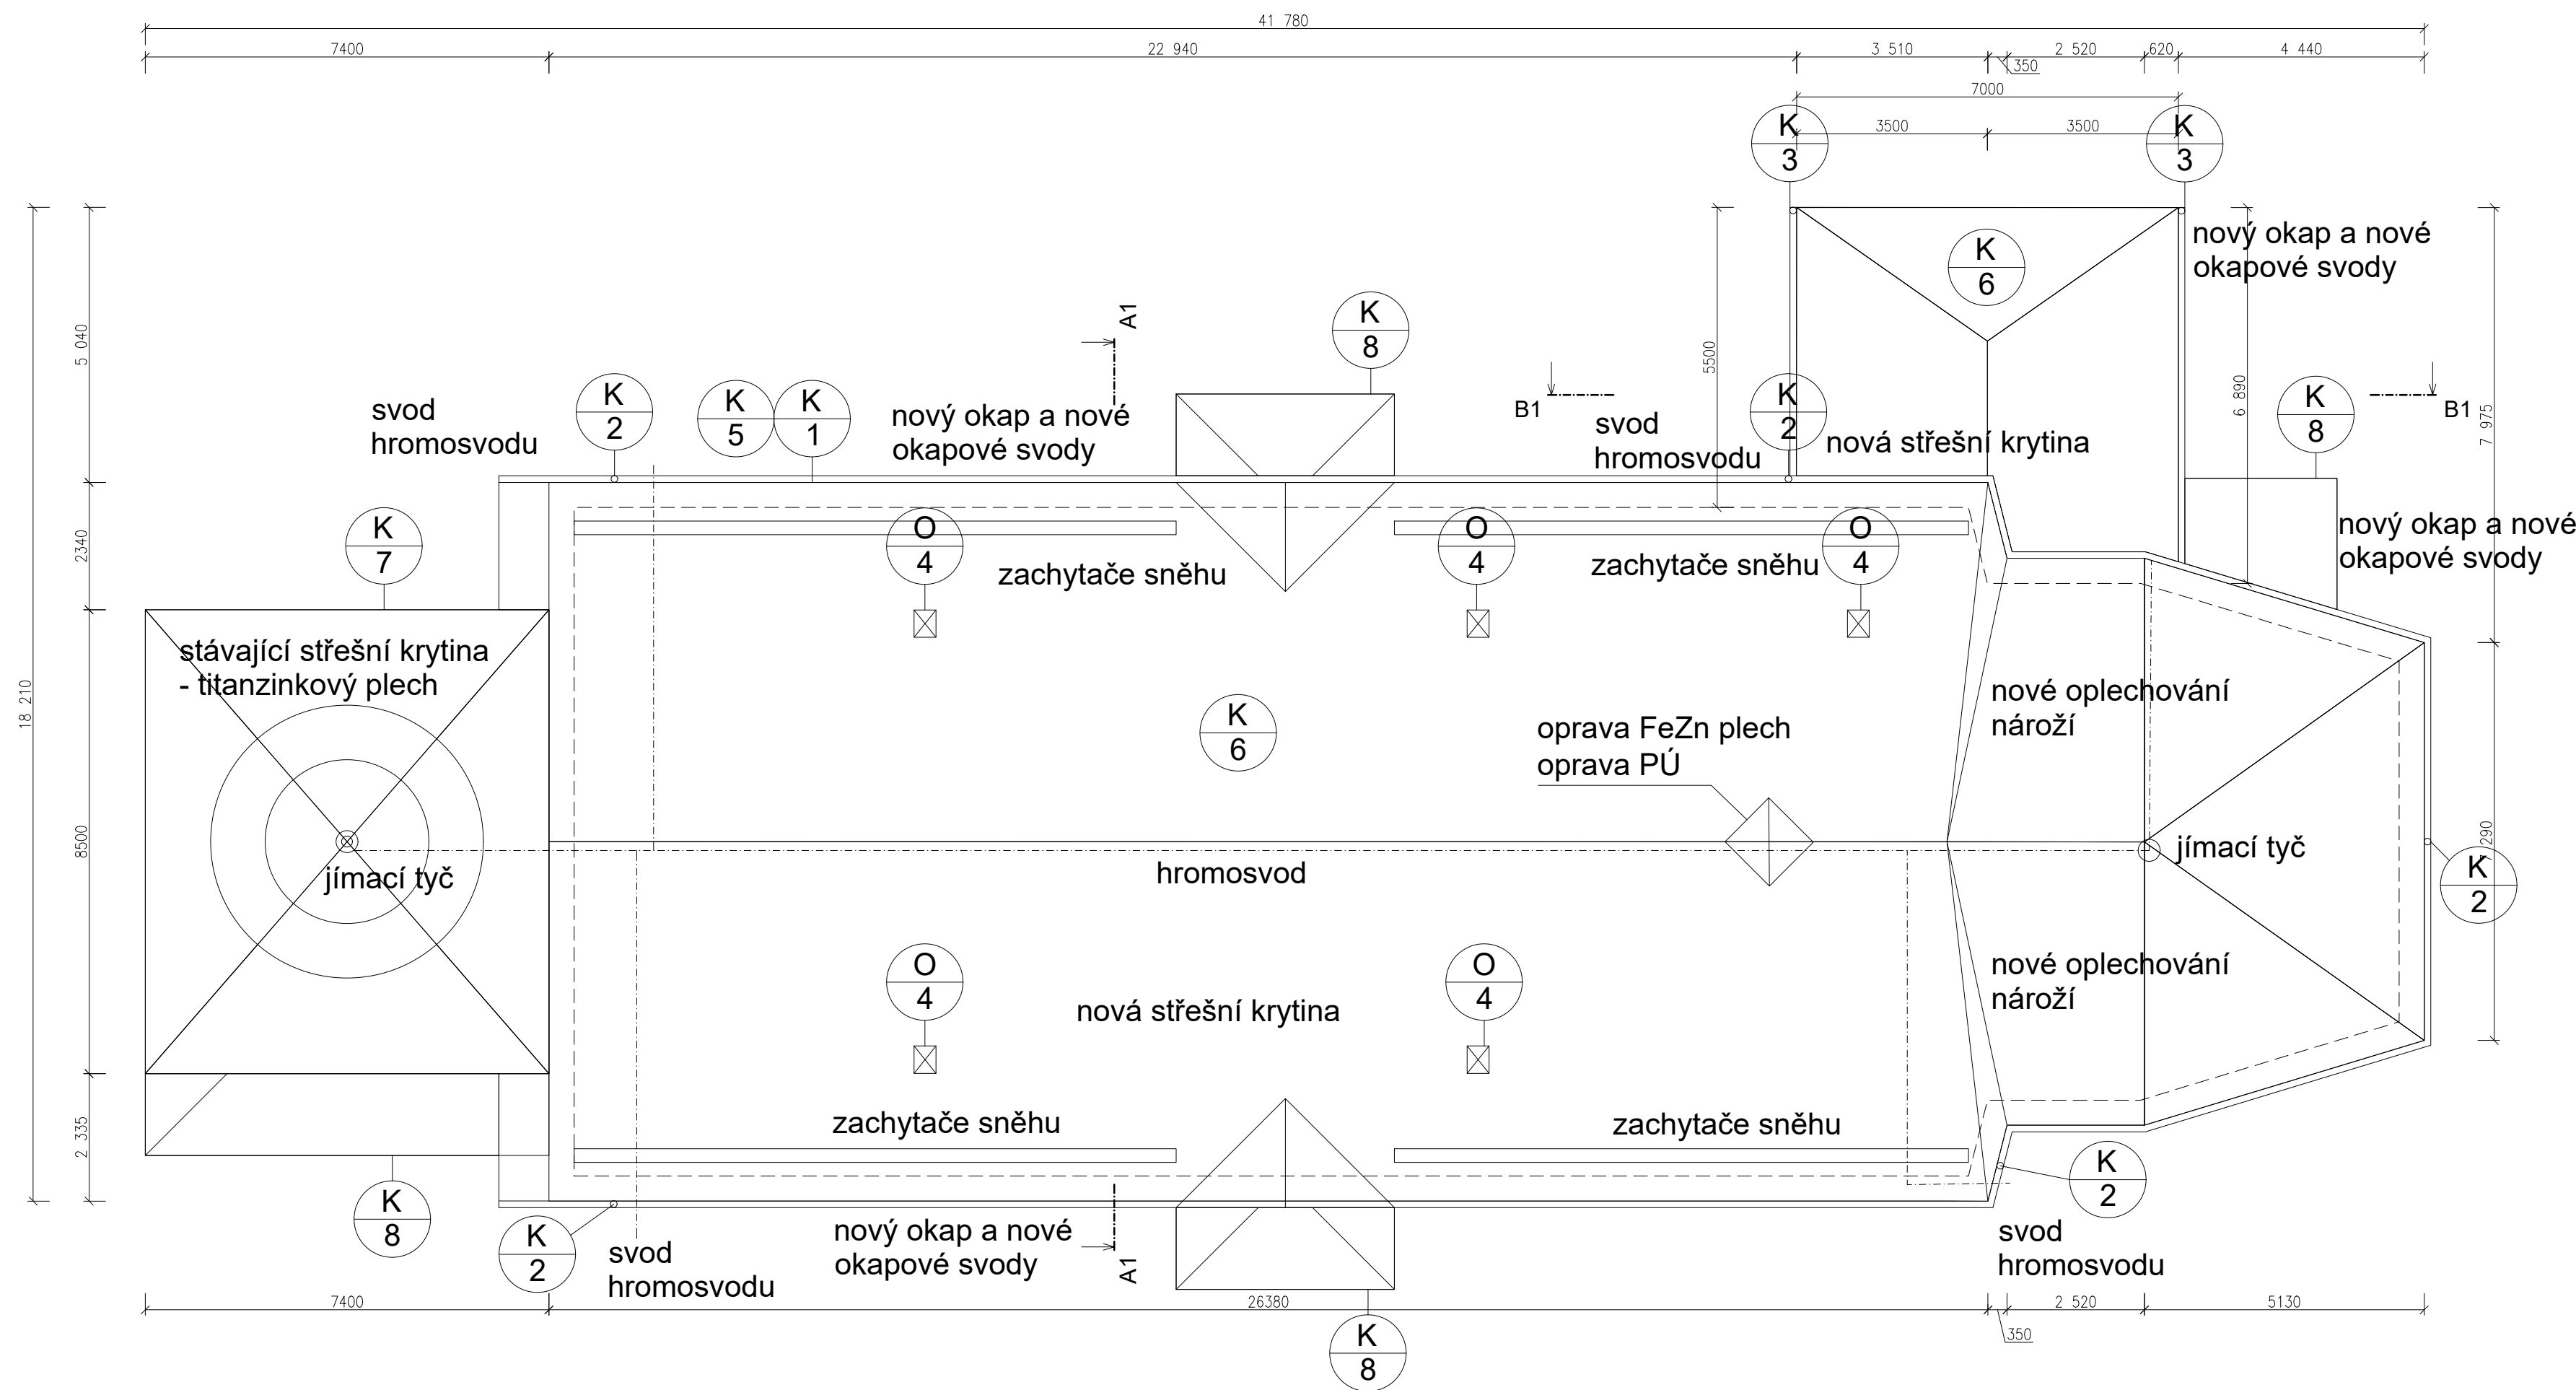

nová střešní krytina
plechová čtvercová šablona 44x440mm
materiál - slitina hliníku (např. PREFA)
barva - šedá

svoboda.plan	svoboda.plan s.r.o.	autor návrhu	Ing. Jiří Svoboda
	561 53 Dolní Čermná 234 IČ 27554805	odp. projektant	Ing. Jiří Svoboda
	info@svobodaplan.cz	projektant části	Ing. Jiří Svoboda
název stavby : KOSTEL SV. JIŘÍ DOLNÍ ČERMNÁ - OPRAVA KROVU A STŘECHY			
místo stavby : k.ú. Dolní Čermná č.parc. st.320/1			
stavebník : Římskokatolická farnost Dolní Čermná 561 65 Dolní Čermná 1			
stupeň PD	Dokumentace pro povolení stavby a výběr zhotovitele	A4	4
datum	11/2021	měřítko	1 : 100
stavební objekt :		výkres č.	paré č.
část projektové dokumentace : D.1.1 ARCHITEKTONICKÉ A STAVEBNÍ ŘEŠENÍ			
název výkresu : PŮDORYS STŘECHY - navrhovaný stav		D.1.1.5	

POZNÁMKY:
VEŠKERÉ UVEDENÉ ROZMĚROVÉ ÚDAJE JE PŘED REALIZACÍ NUTNÉ OVĚŘIT.